



Dichiarazione protocollo n. _____ del _____	
Planimetria di u.i.u. in Comune di <b>Milanese</b>	
Via Do _____ civ. _____	
Identificativi Catastali:	Compilata da: <b>Conti Fausto</b>
Sezione:	Iscritto all'albo: <b>Architetti</b>
Foglio: <b>1</b>	Prov. <b>Milano</b>
Particella: <b>5</b>	N. _____
Subalterno: <b>7</b>	

Scheda n. **1** Scala **1:200**

**PIANO TERRA**

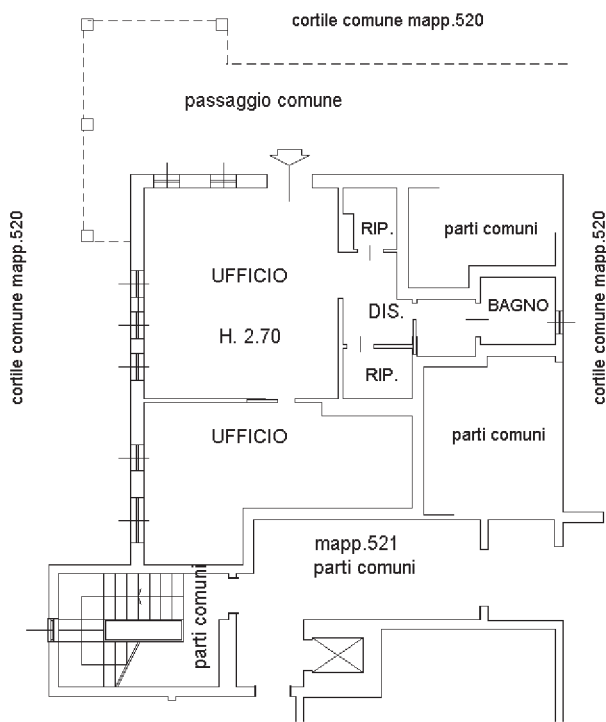

**PIANO TERRA**

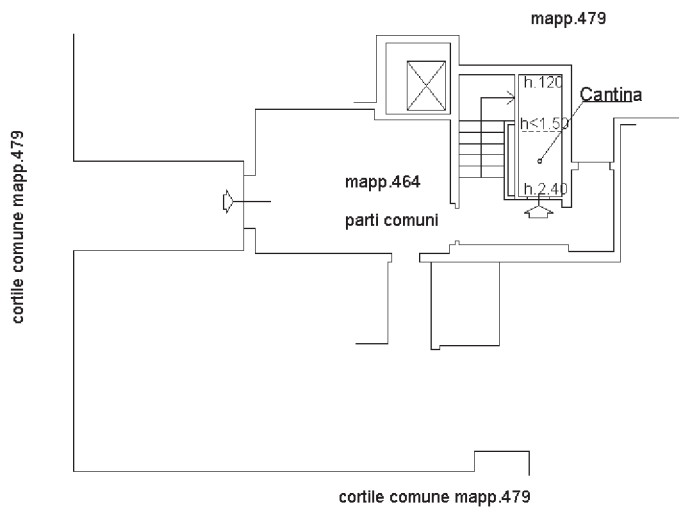

SCALA 1:200